



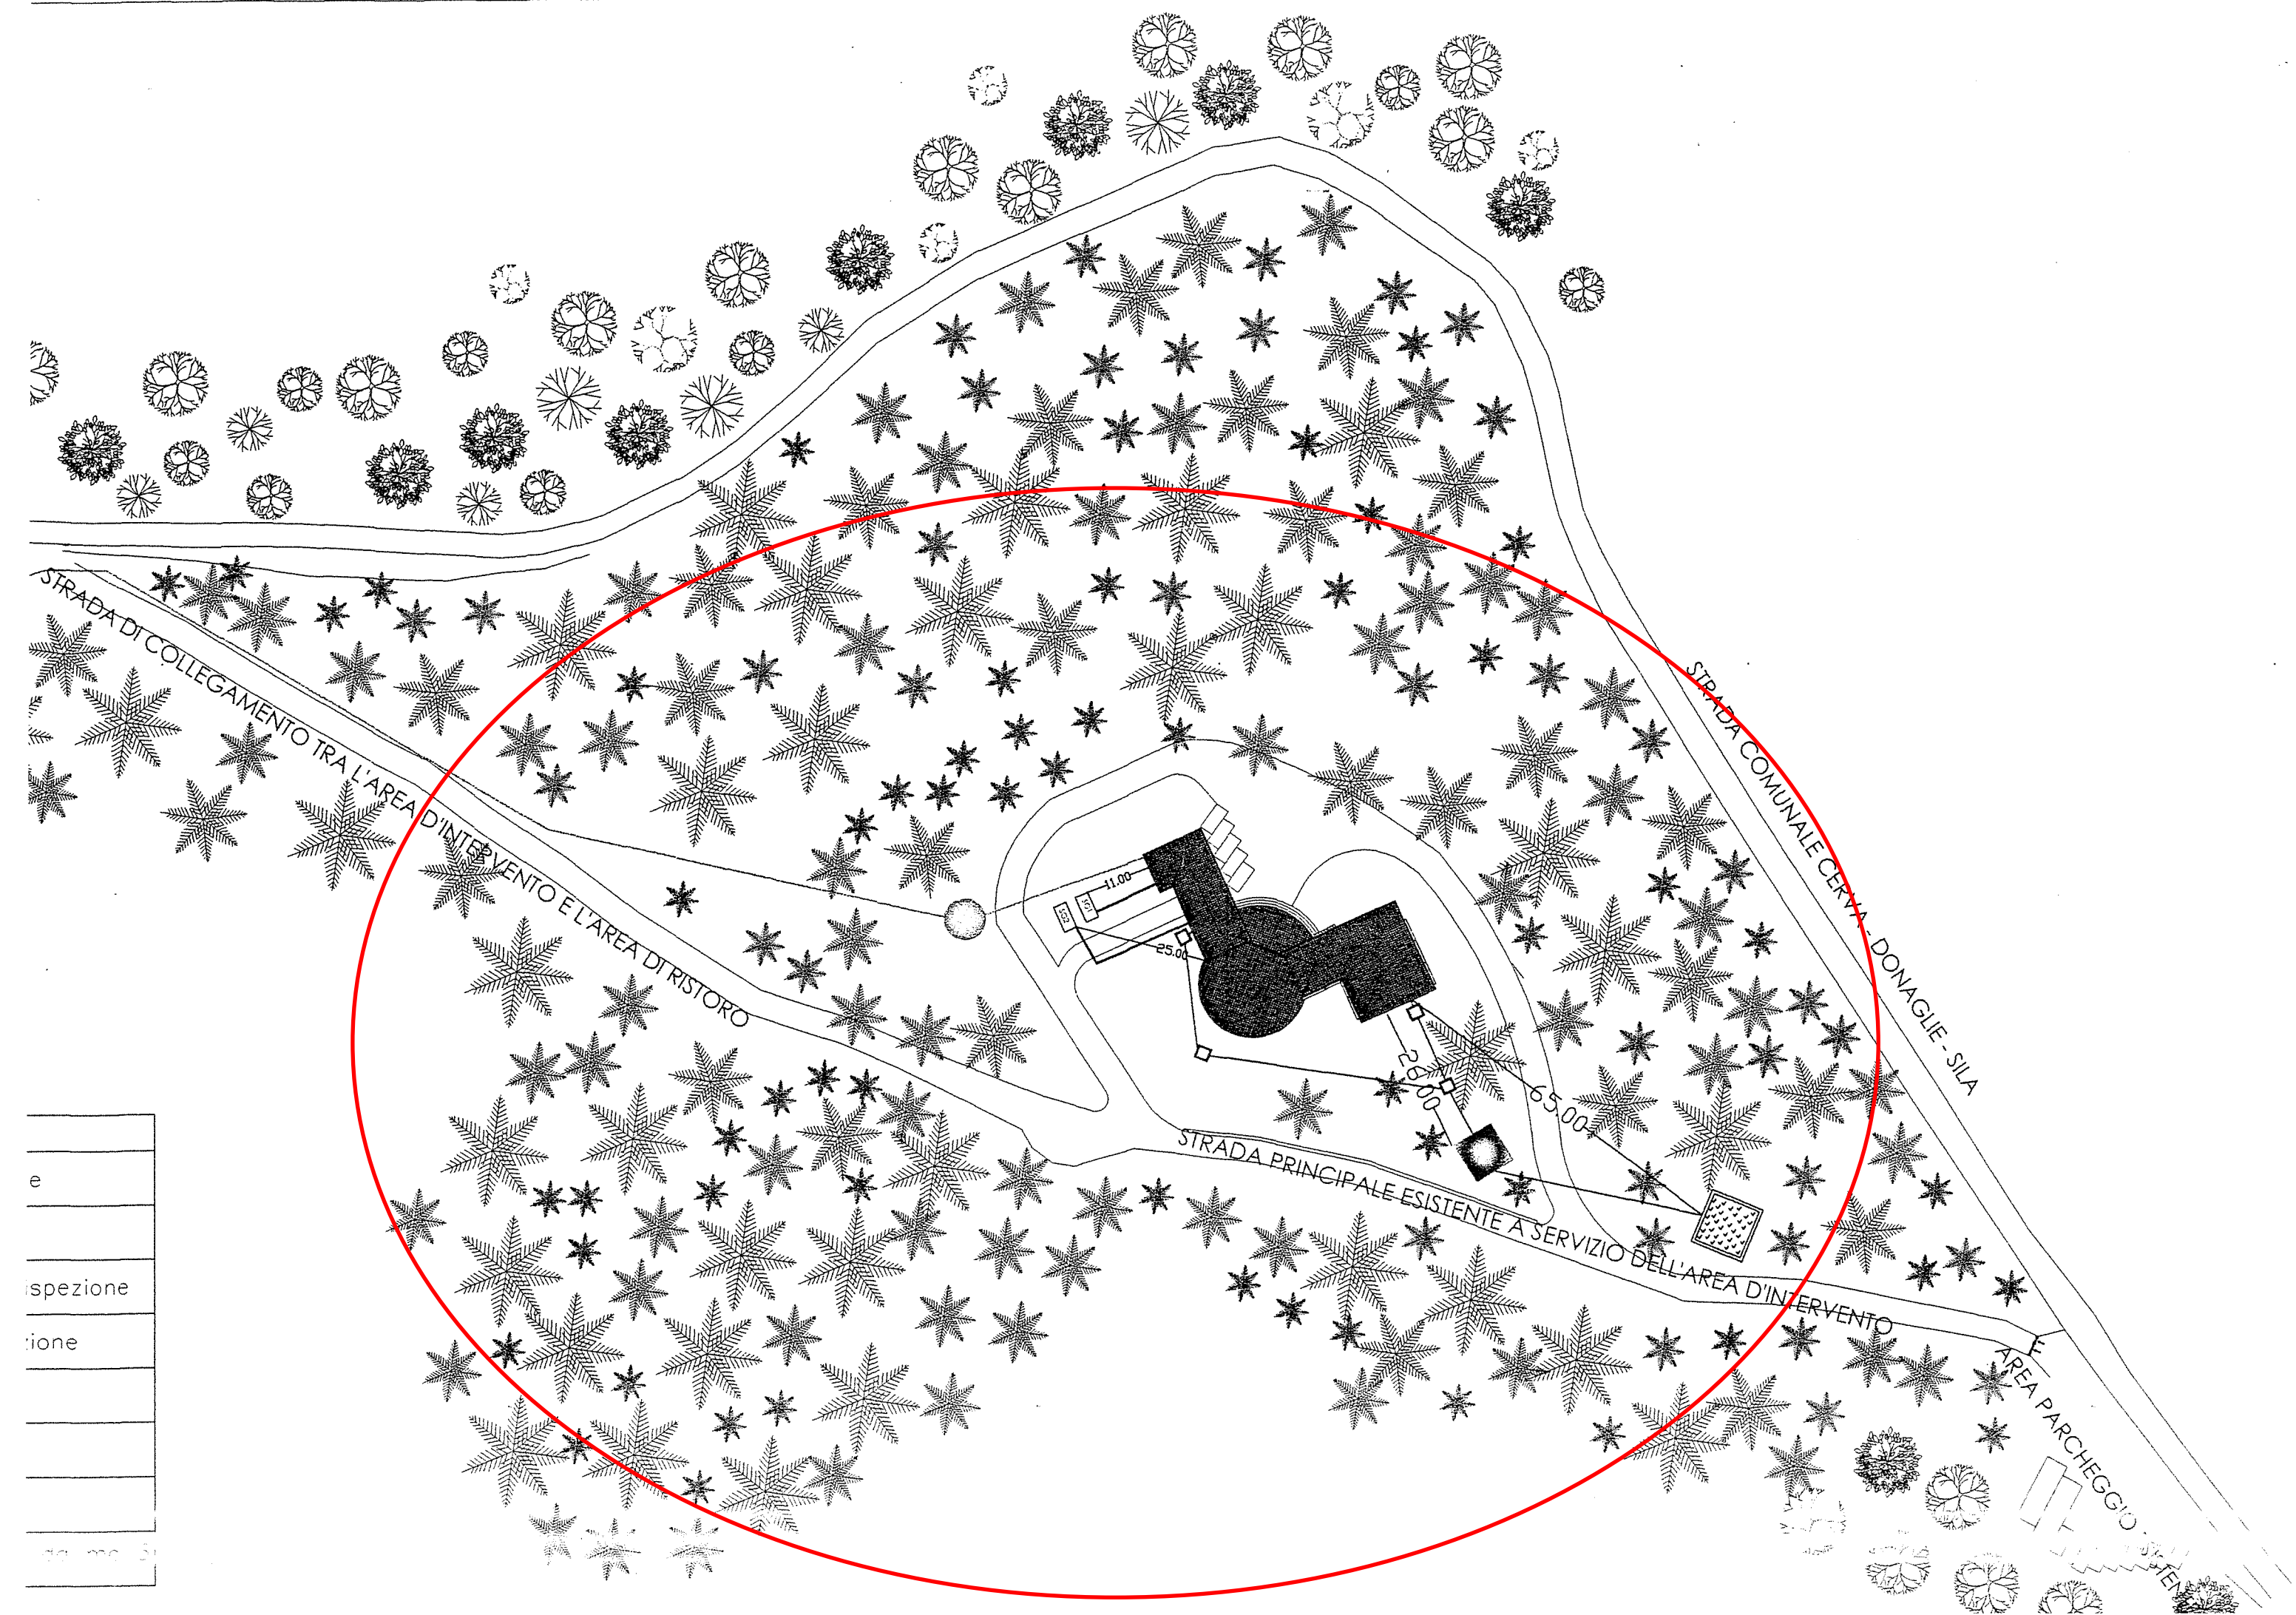


④

ispezione

:ione

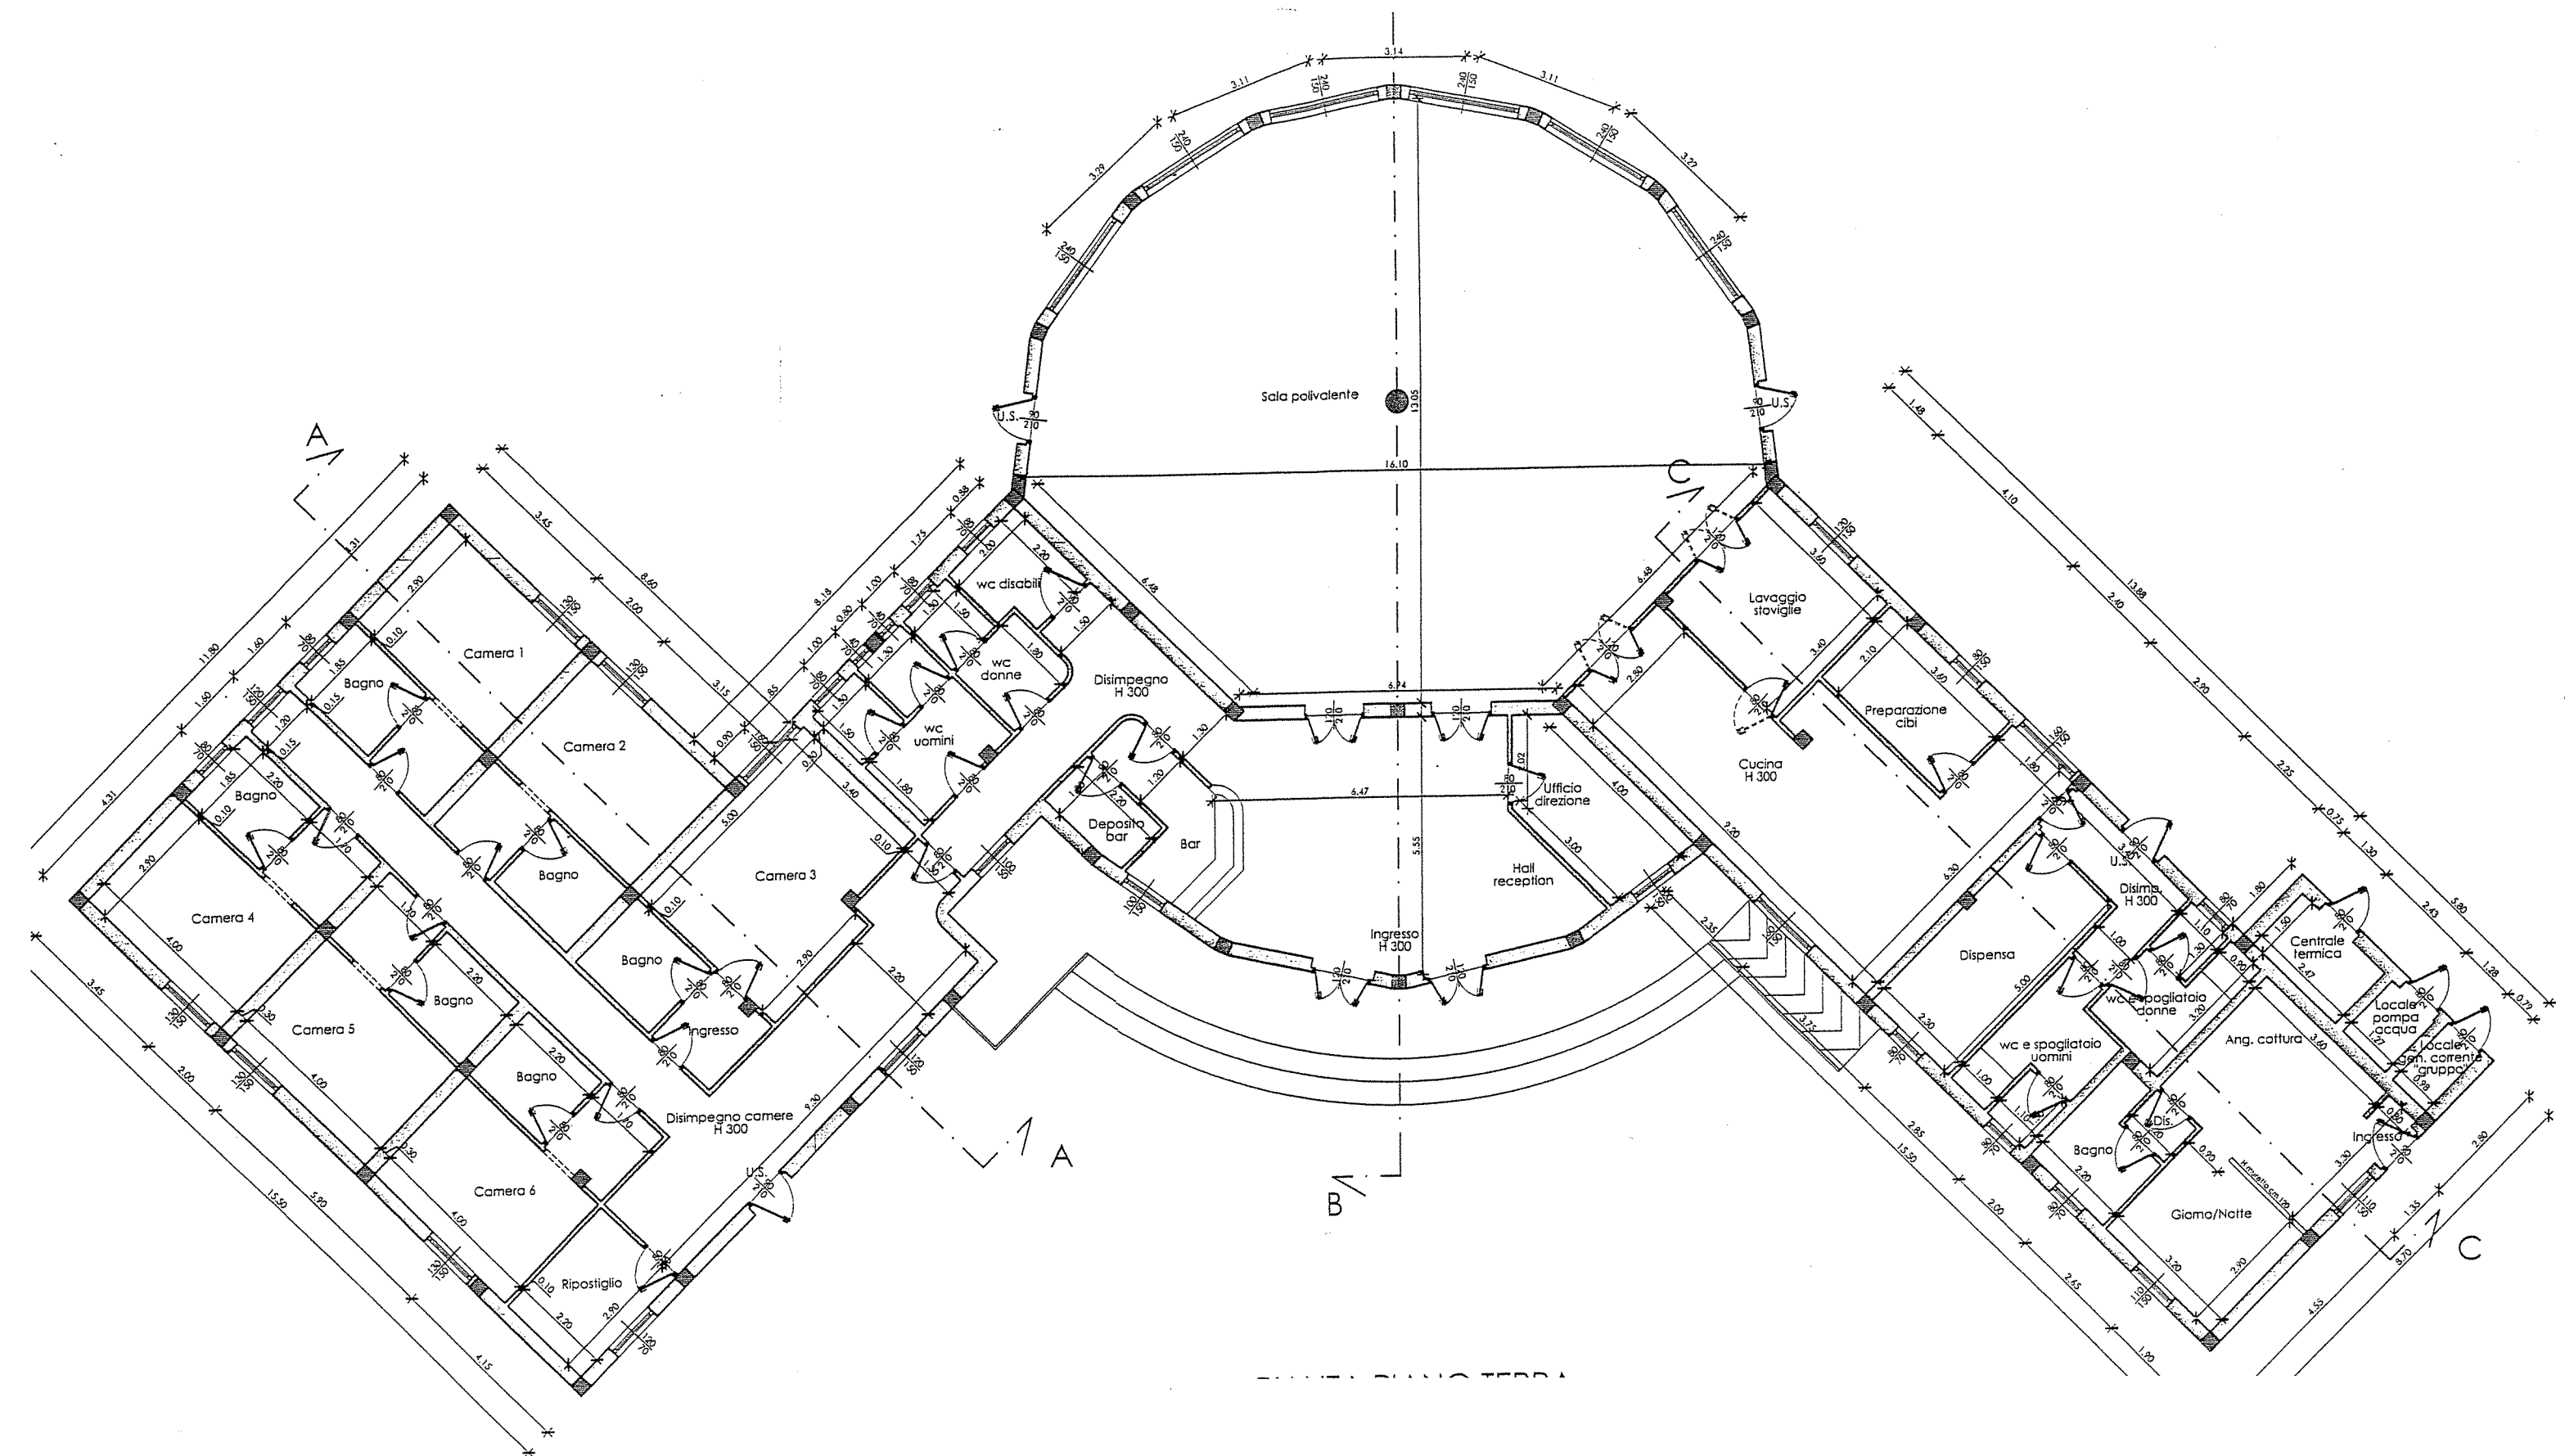

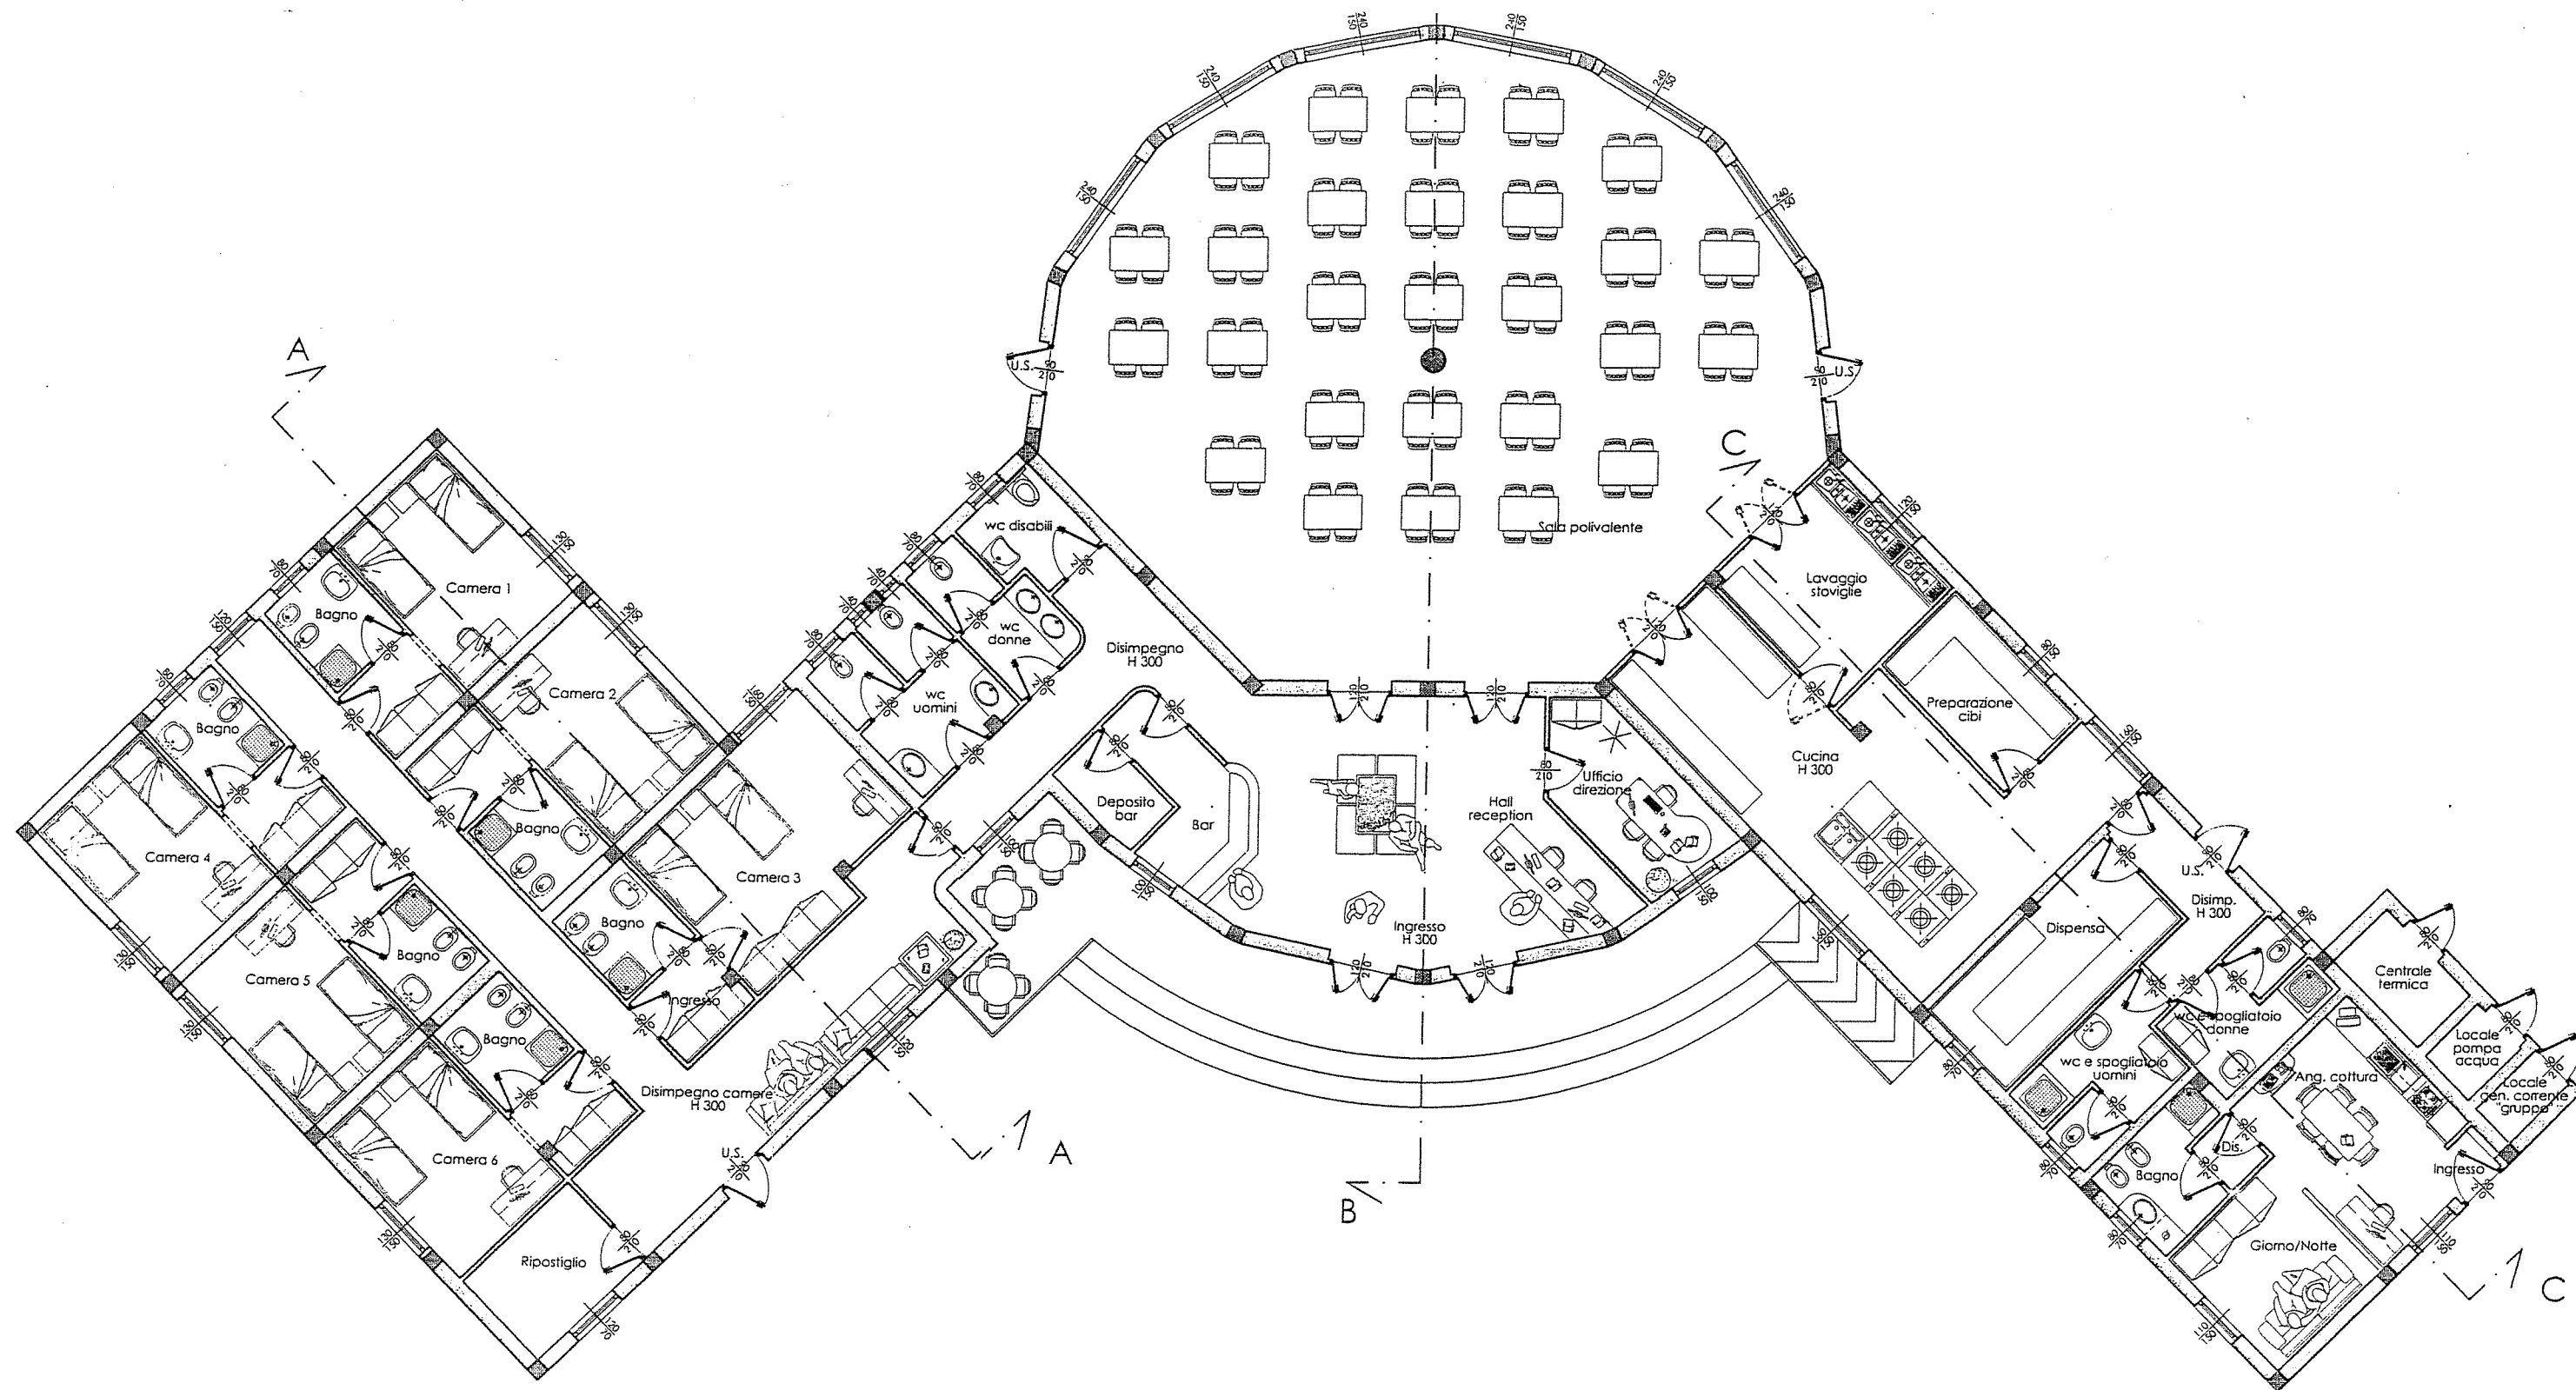

PIANTA PIANO TERRA